


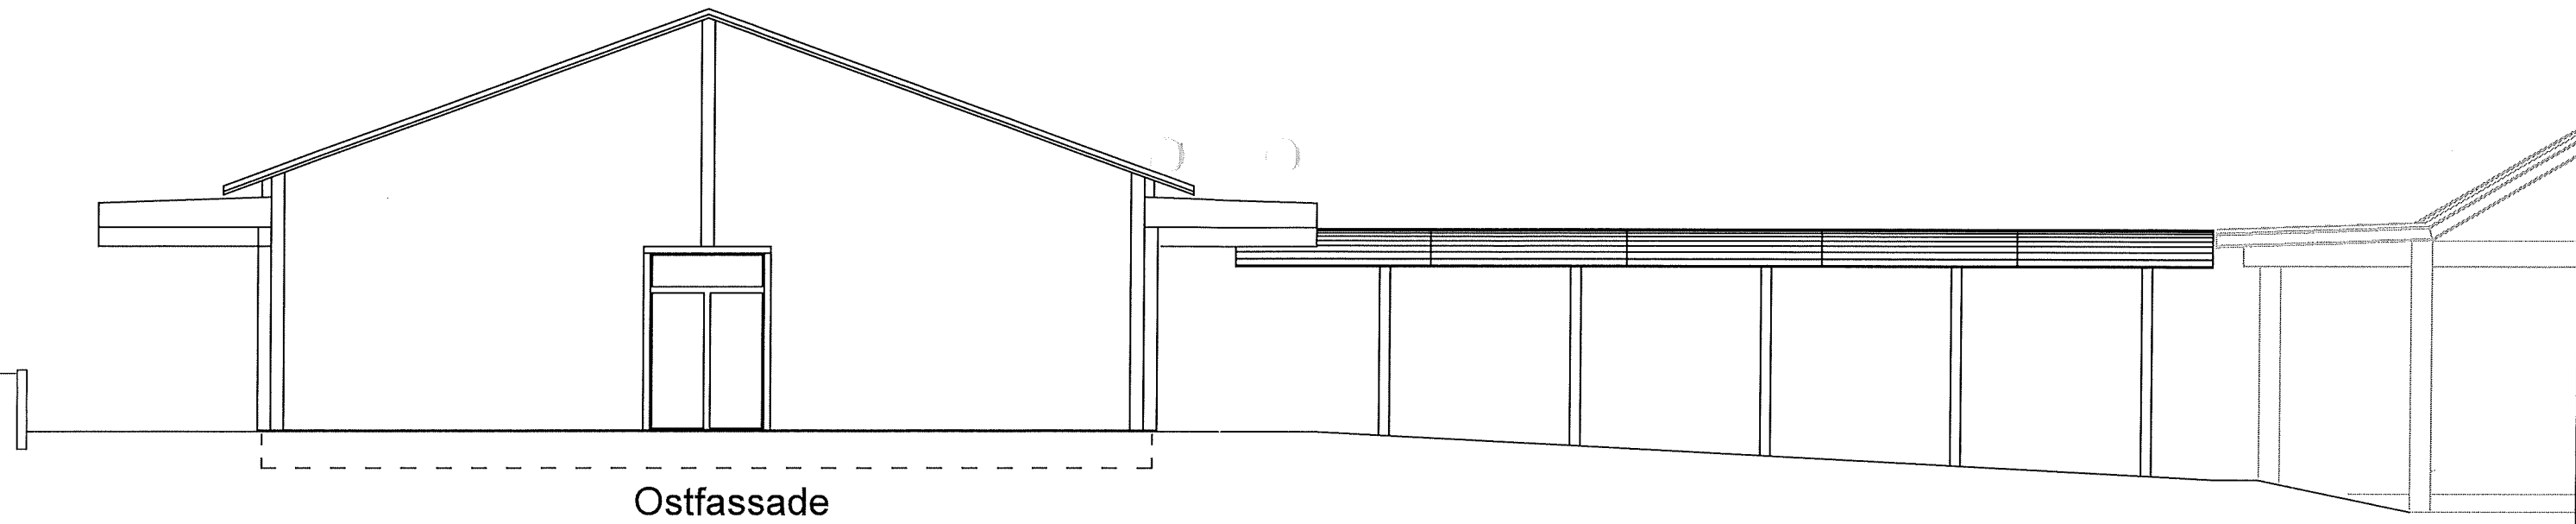

Fassaden		±0.00 = 427.77 m.ü.M.	
Bauvorhaben: Neubau Erweiterung Tagesstruktur Zentralschulhaus 8155 Mettmenhasli		Kat. Nr. 3353	
Auftraggeber: Politische Gemeinde Niederhasli, Bereich Liegenschaften Dorfstrasse 17, 8155 Niederhasli			
Planverfasser: baubuero gmbh mettelitobelstrasse 17, 8192 glattfelden		Projektnummer / Plannummer: 2501 / 03	
phone: 044 886 66 77 e.mail: info@dasbaubuero.ch		Gezeichnet: MK	
		Datum: 05.02.2025	MST: 1 : 100
		Format: A3	
		Planstand: Vorprojekt	