


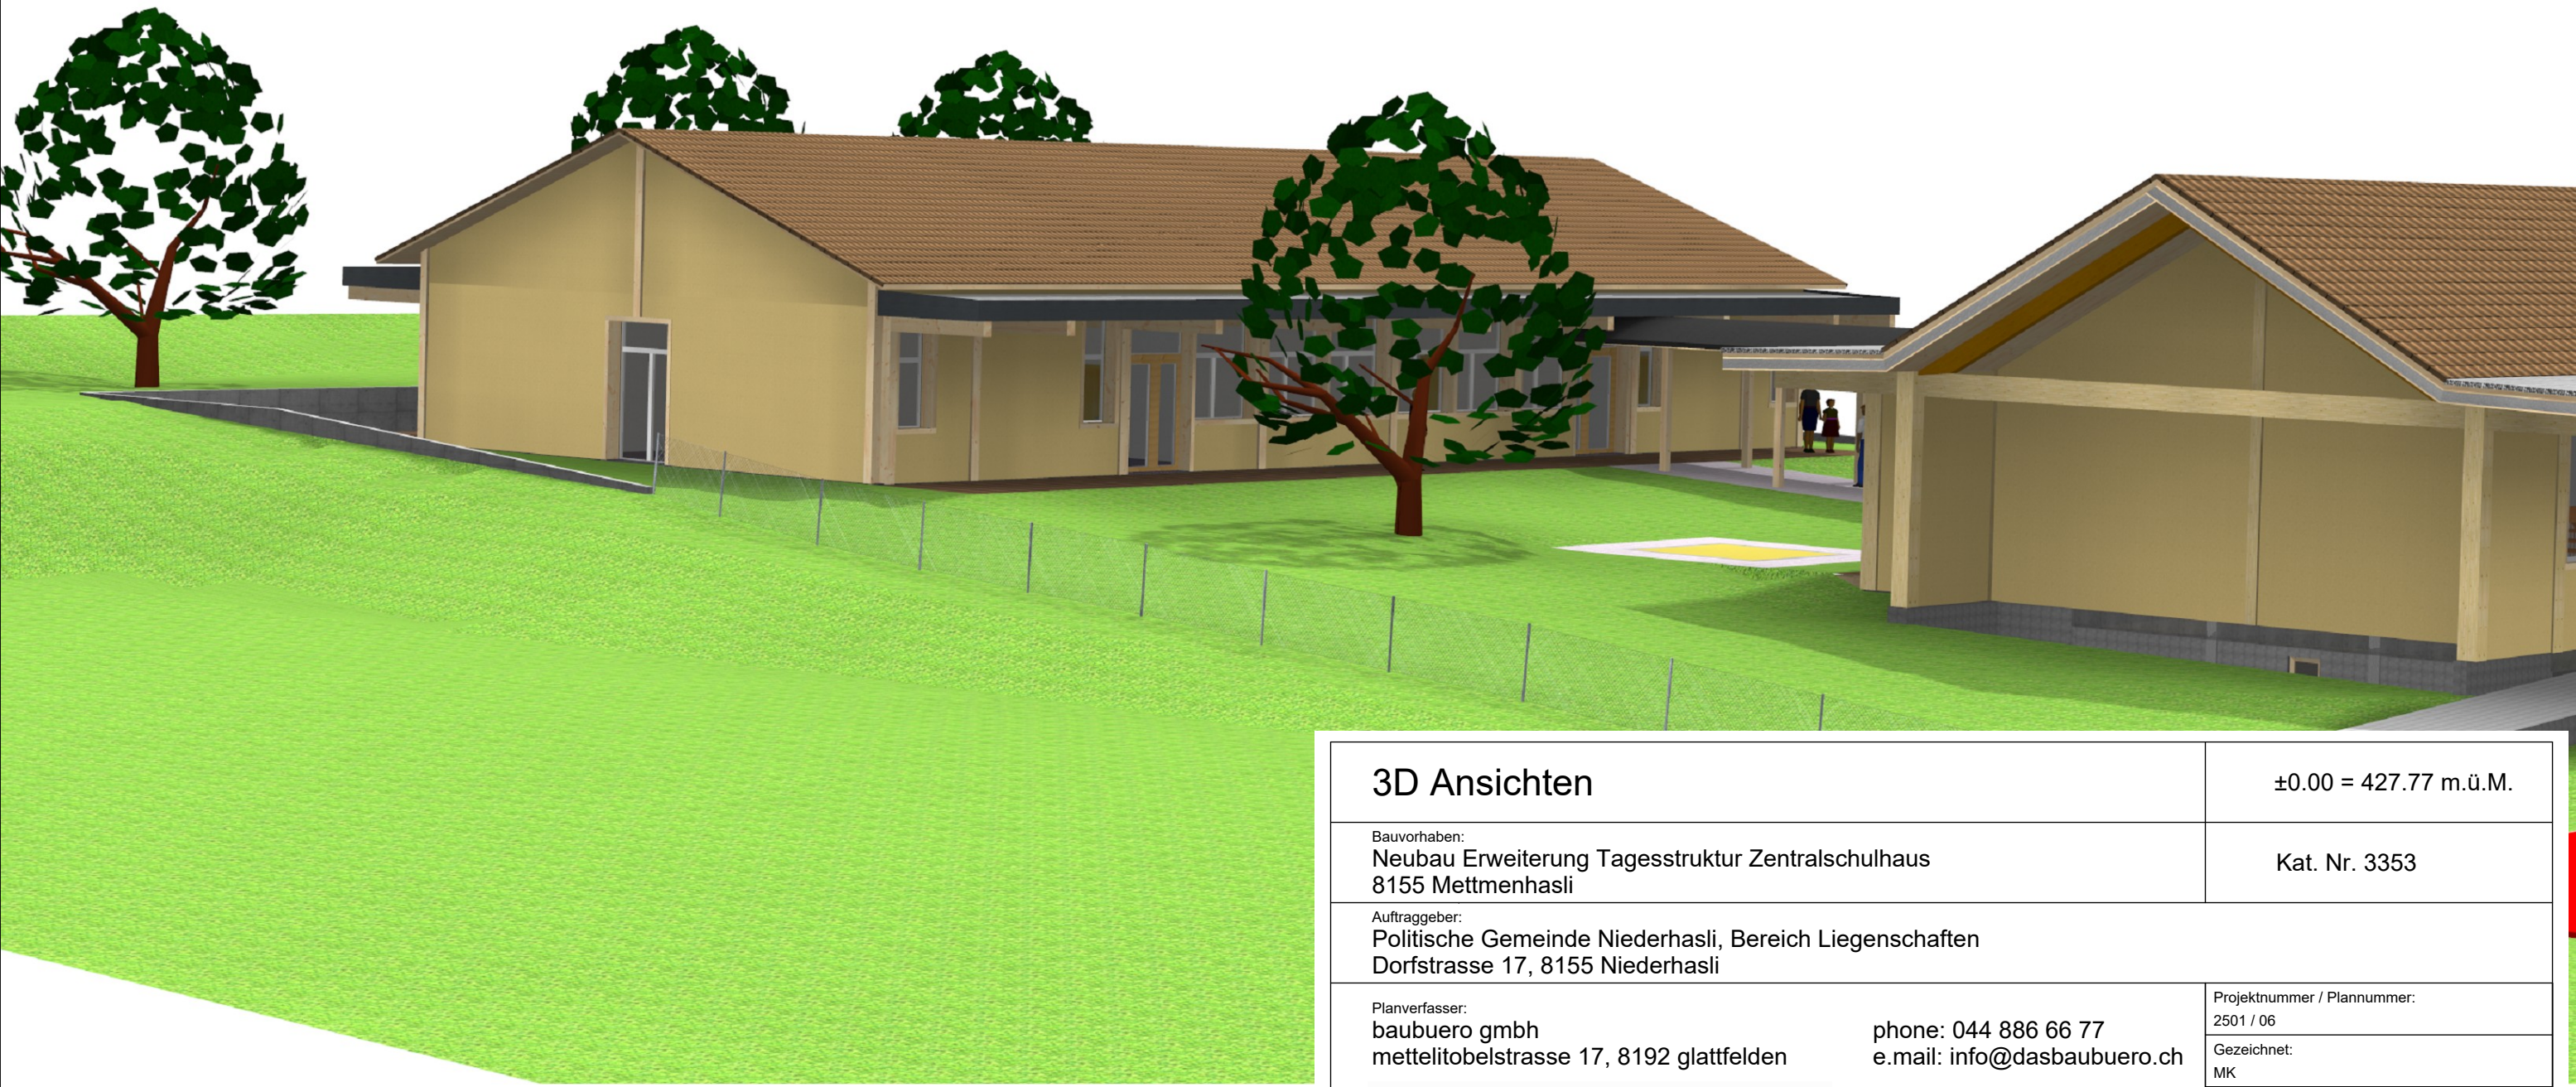

3D Ansichten		±0.00 = 427.77 m.ü.M.		
Bauvorhaben: Neubau Erweiterung Tagesstruktur Zentralschulhaus 8155 Mettmenhasli		Kat. Nr. 3353		
Auftraggeber: Politische Gemeinde Niederhasli, Bereich Liegenschaften Dorfstrasse 17, 8155 Niederhasli				
Planverfasser: baubuero gmbh mettelitobelstrasse 17, 8192 glattfelden		phone: 044 886 66 77 e.mail: info@dasbaubuero.ch		Projektnummer / Plannummer: 2501 / 06
		Gezeichnet: MK		
		Datum: 05.02.2025	MST: 1 : 20	Format: A3
		Planstand: Vorprojekt		