


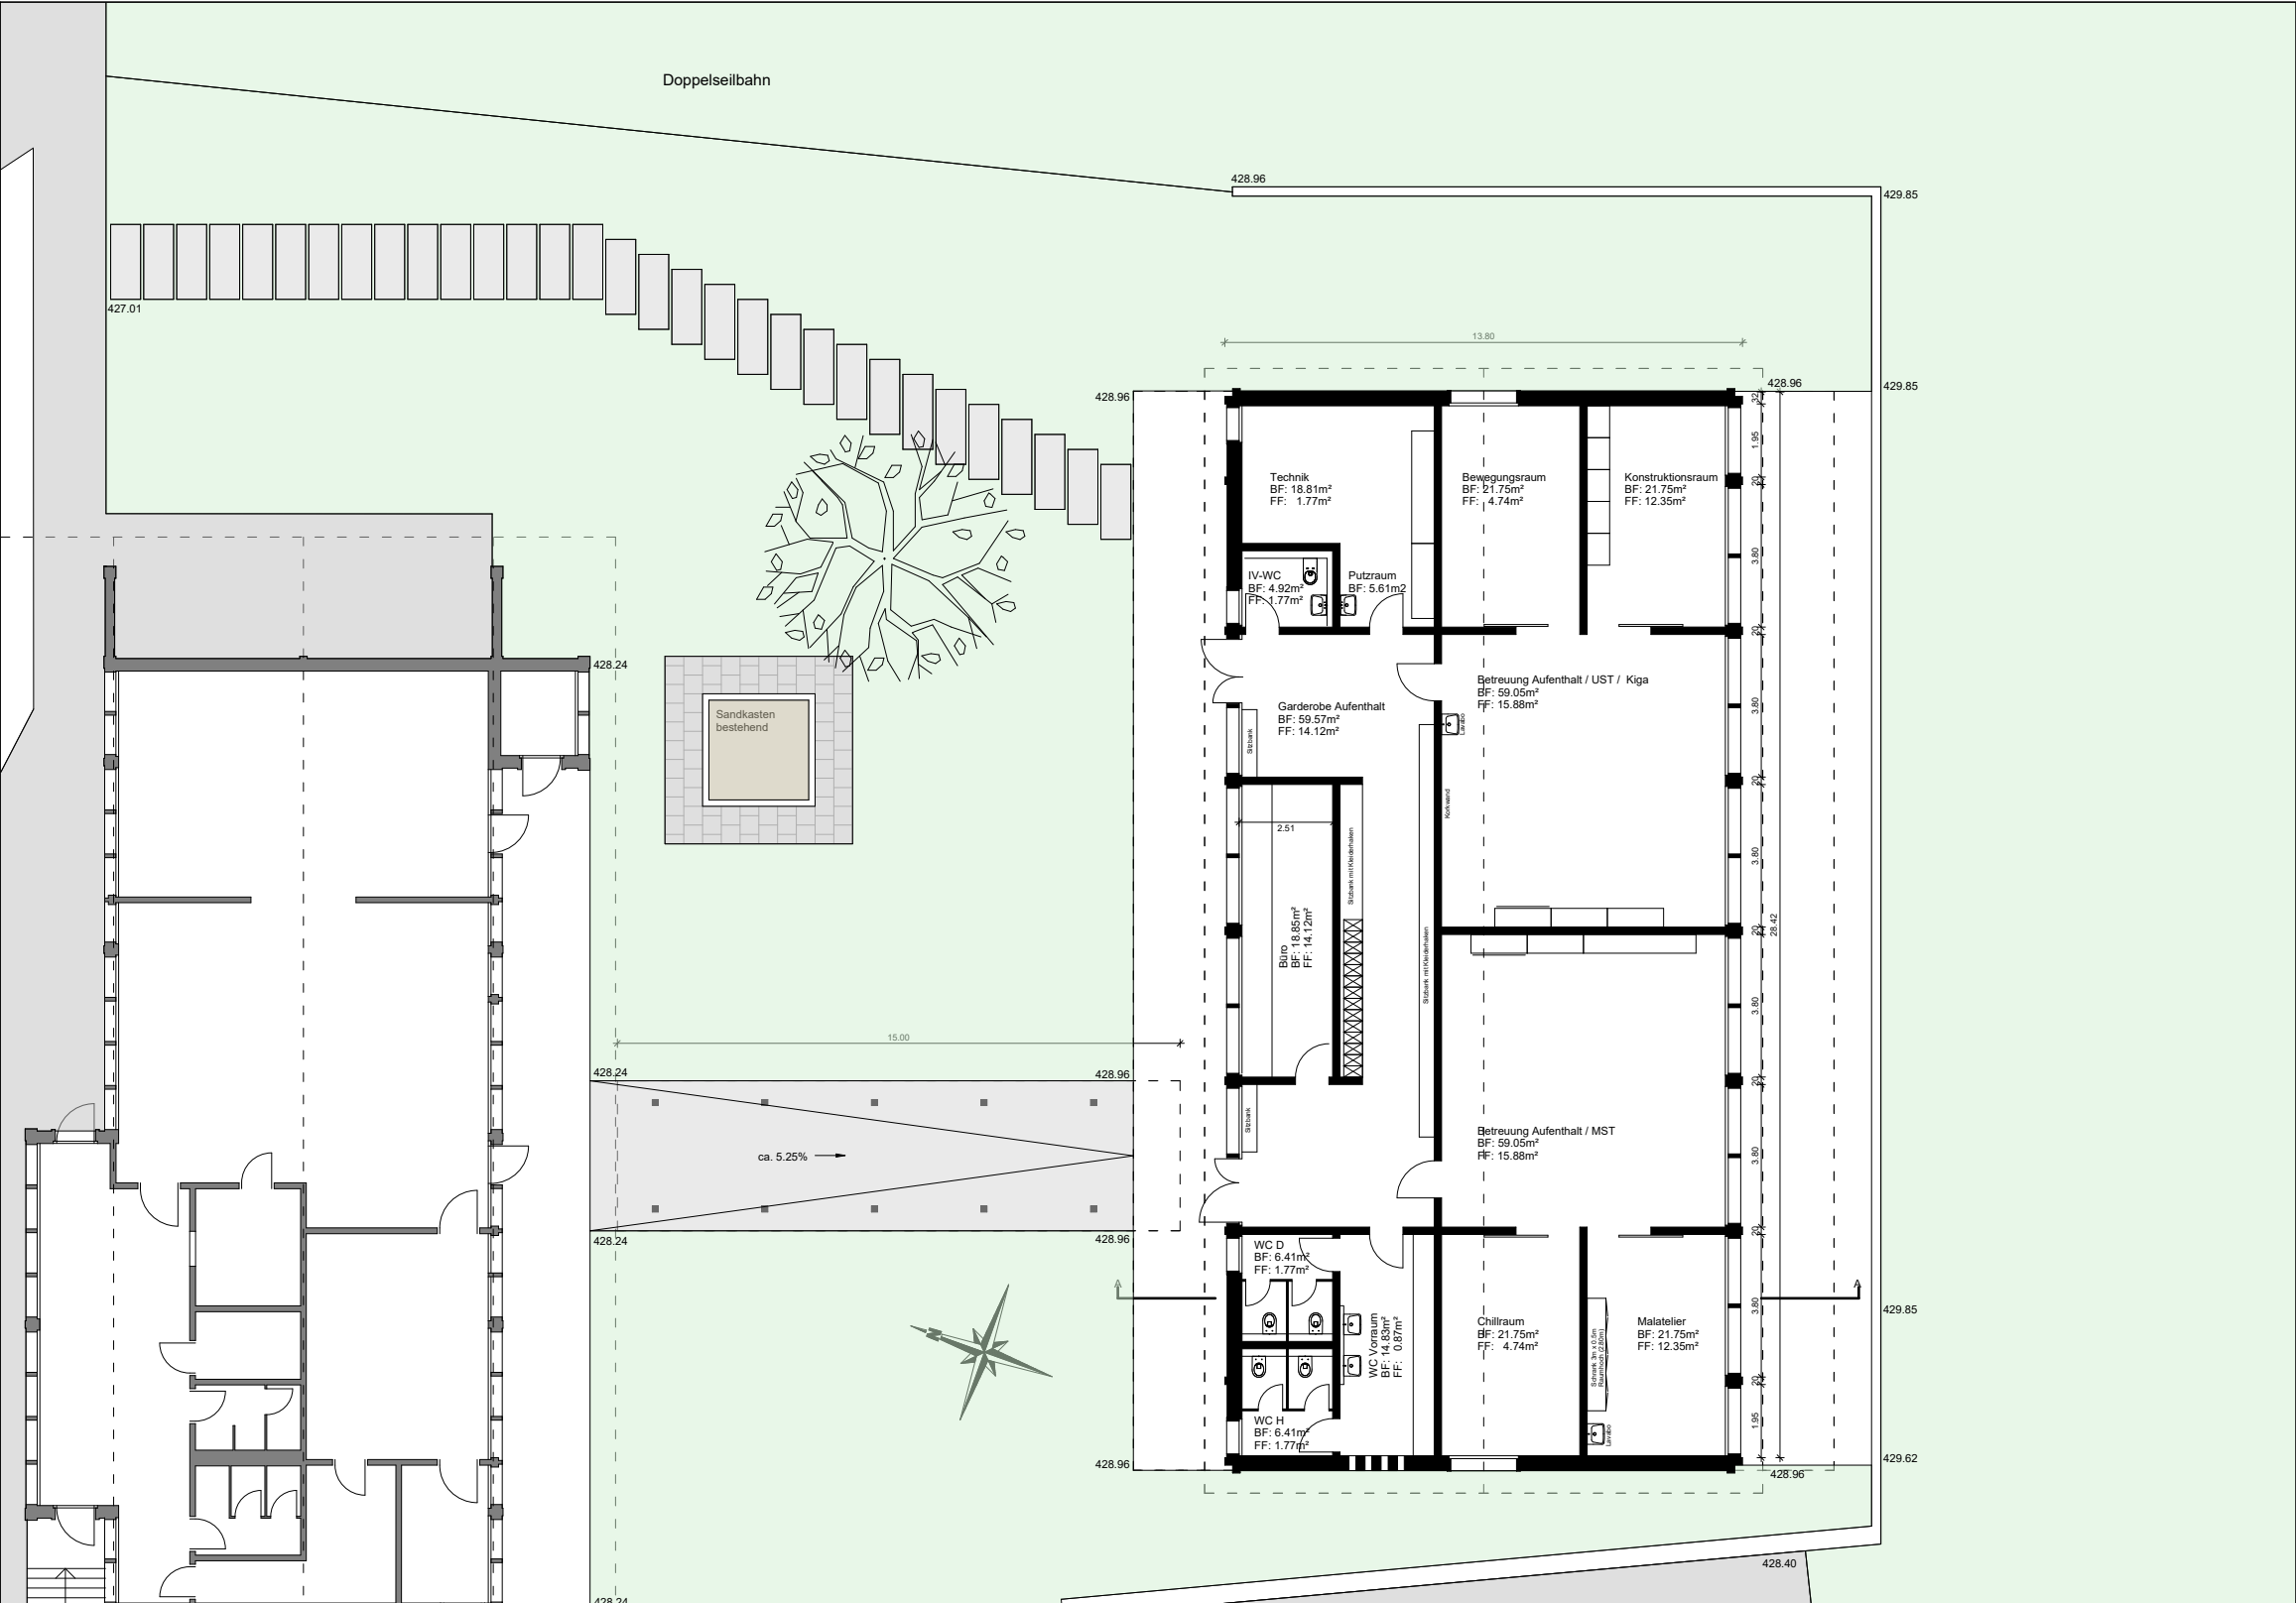

Umgebung			±0.00 = 427.77 m.ü.M.		
Bauvorhaben: Neubau Erweiterung Tagesstruktur Zentralschulhaus 8155 Mettmenhasli			Kat. Nr. 3353		
Auftraggeber: Politische Gemeinde Niederhasli, Bereich Liegenschaften Dorfstrasse 17, 8155 Niederhasli			Projektnummer / Plannummer: 2501 / 05		
Planverfasser: baubuero gmbh mettelitobelstrasse 17, 8192 glattfelden			Gezeichnet: MK		
phone: 044 886 66 77 e.mail: info@dasbaubuero.ch			Datum: 05.02.2025	MST: 1 : 200	Format: A3
Vorprojekt			Planstand: Vorprojekt		



baubuero
planen - bauen - verwalten