


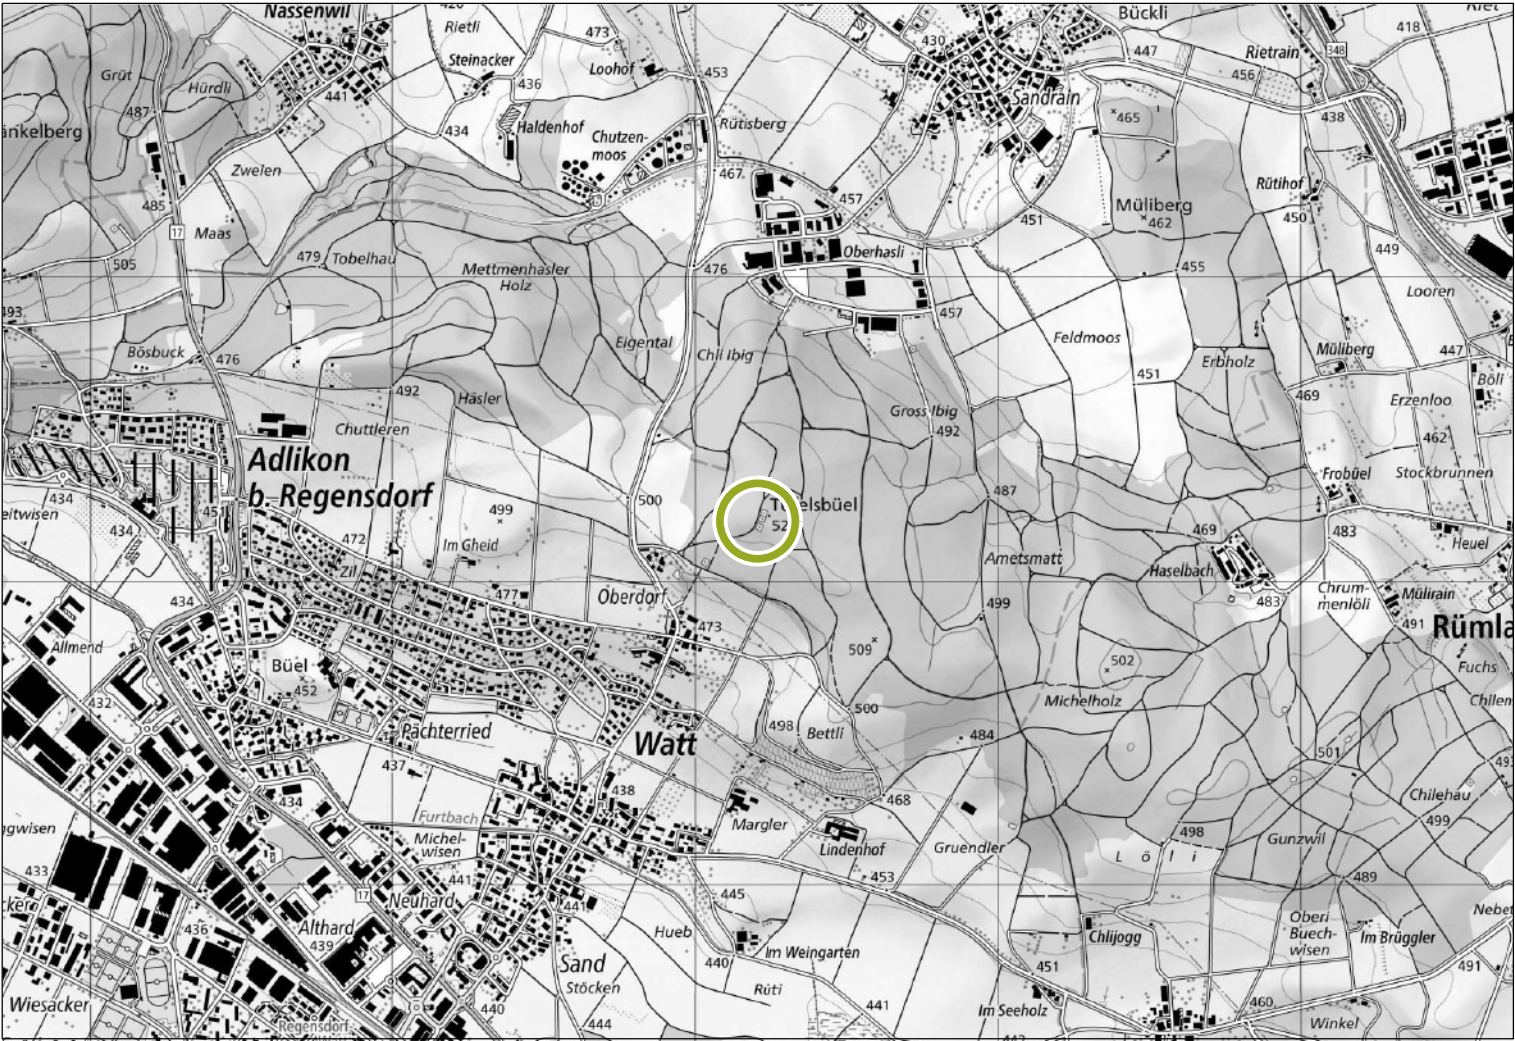

Gruppenwasserversorgung Furttal

Reservoir Ibig

Übersichtsplan Werkleitungen

Situation

Bearbeitungsstufe:
Bauprojekt

Masstab:	1:2'500	Grösse:	30/63
Datum:	15.8.2025	Gez. mis/rmm	Gep. ast
Rev. a			
Rev. b			
Rev. c			
Rev. d			
Rev. e			
Rev. f			

Nummer:
11GWF2829_48/14

