


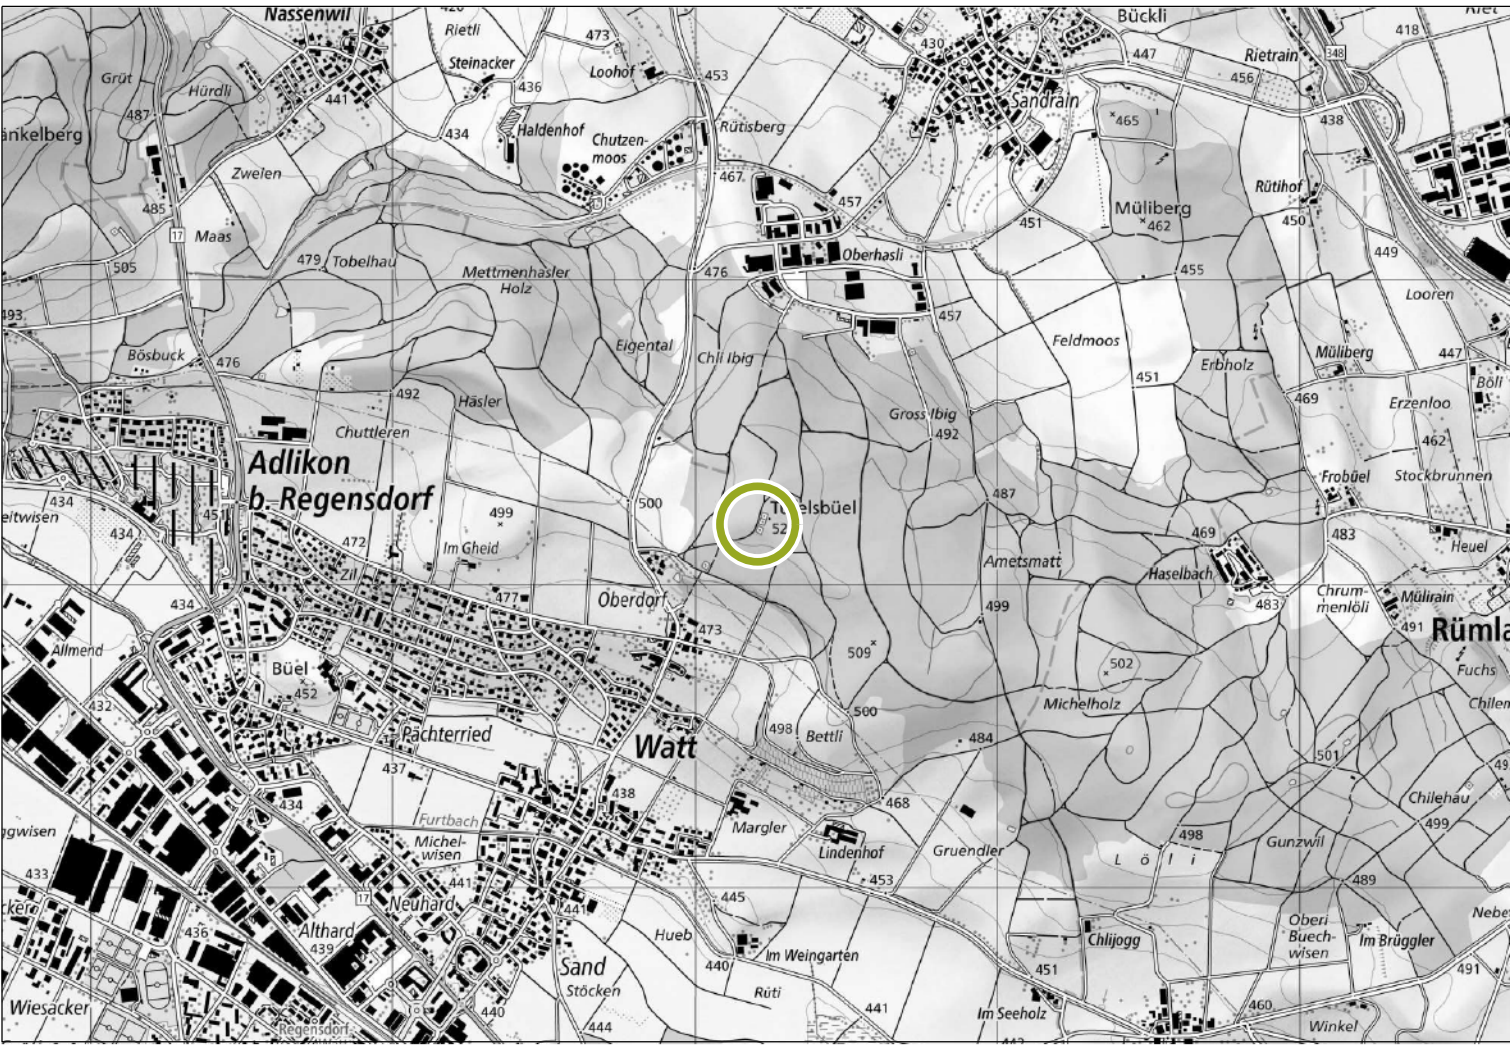

Gruppenwasserversorgung Furtal

Reservoir Ibig

Werkleitungen

Teil 3

Situation

Bearbeitungsstufe:
Bauprojekt

Massstab:	1:1'000	Grösse:	30/105
Datum:	15.8.2025	Gez.	m/s/rmm
Rev.	a	Gep.	ast
Rev.	b		
Rev.	c		
Rev.	d		
Rev.	e		
Rev.	f		
Nummer:	11GWF2829_48/13		

gujer Ingenieurbüro Gujer AG
Ingenieure und Planer SIA / suisse-ing

Hofwisenstrasse 50a
8153 Rümlang

T 044 512 43 00
F 044 512 43 01

www.gujerag.ch
info@gujerag.ch

Legende

- best. Trinkwasserleitung
- best. Steuerkabel Trinkwasserleitung
- best. Schmutzwasserleitung
- best. EW-Leitung
- best. Gasleitung
- best. Steuerkabel Gasleitung
- best. Leitung aufheben
- proj. Wasserleitung
- proj. Steuerkabel
- proj. Schmutzwasserleitung
- proj. Regenwasserleitung
- proj. EW-Leitung

