


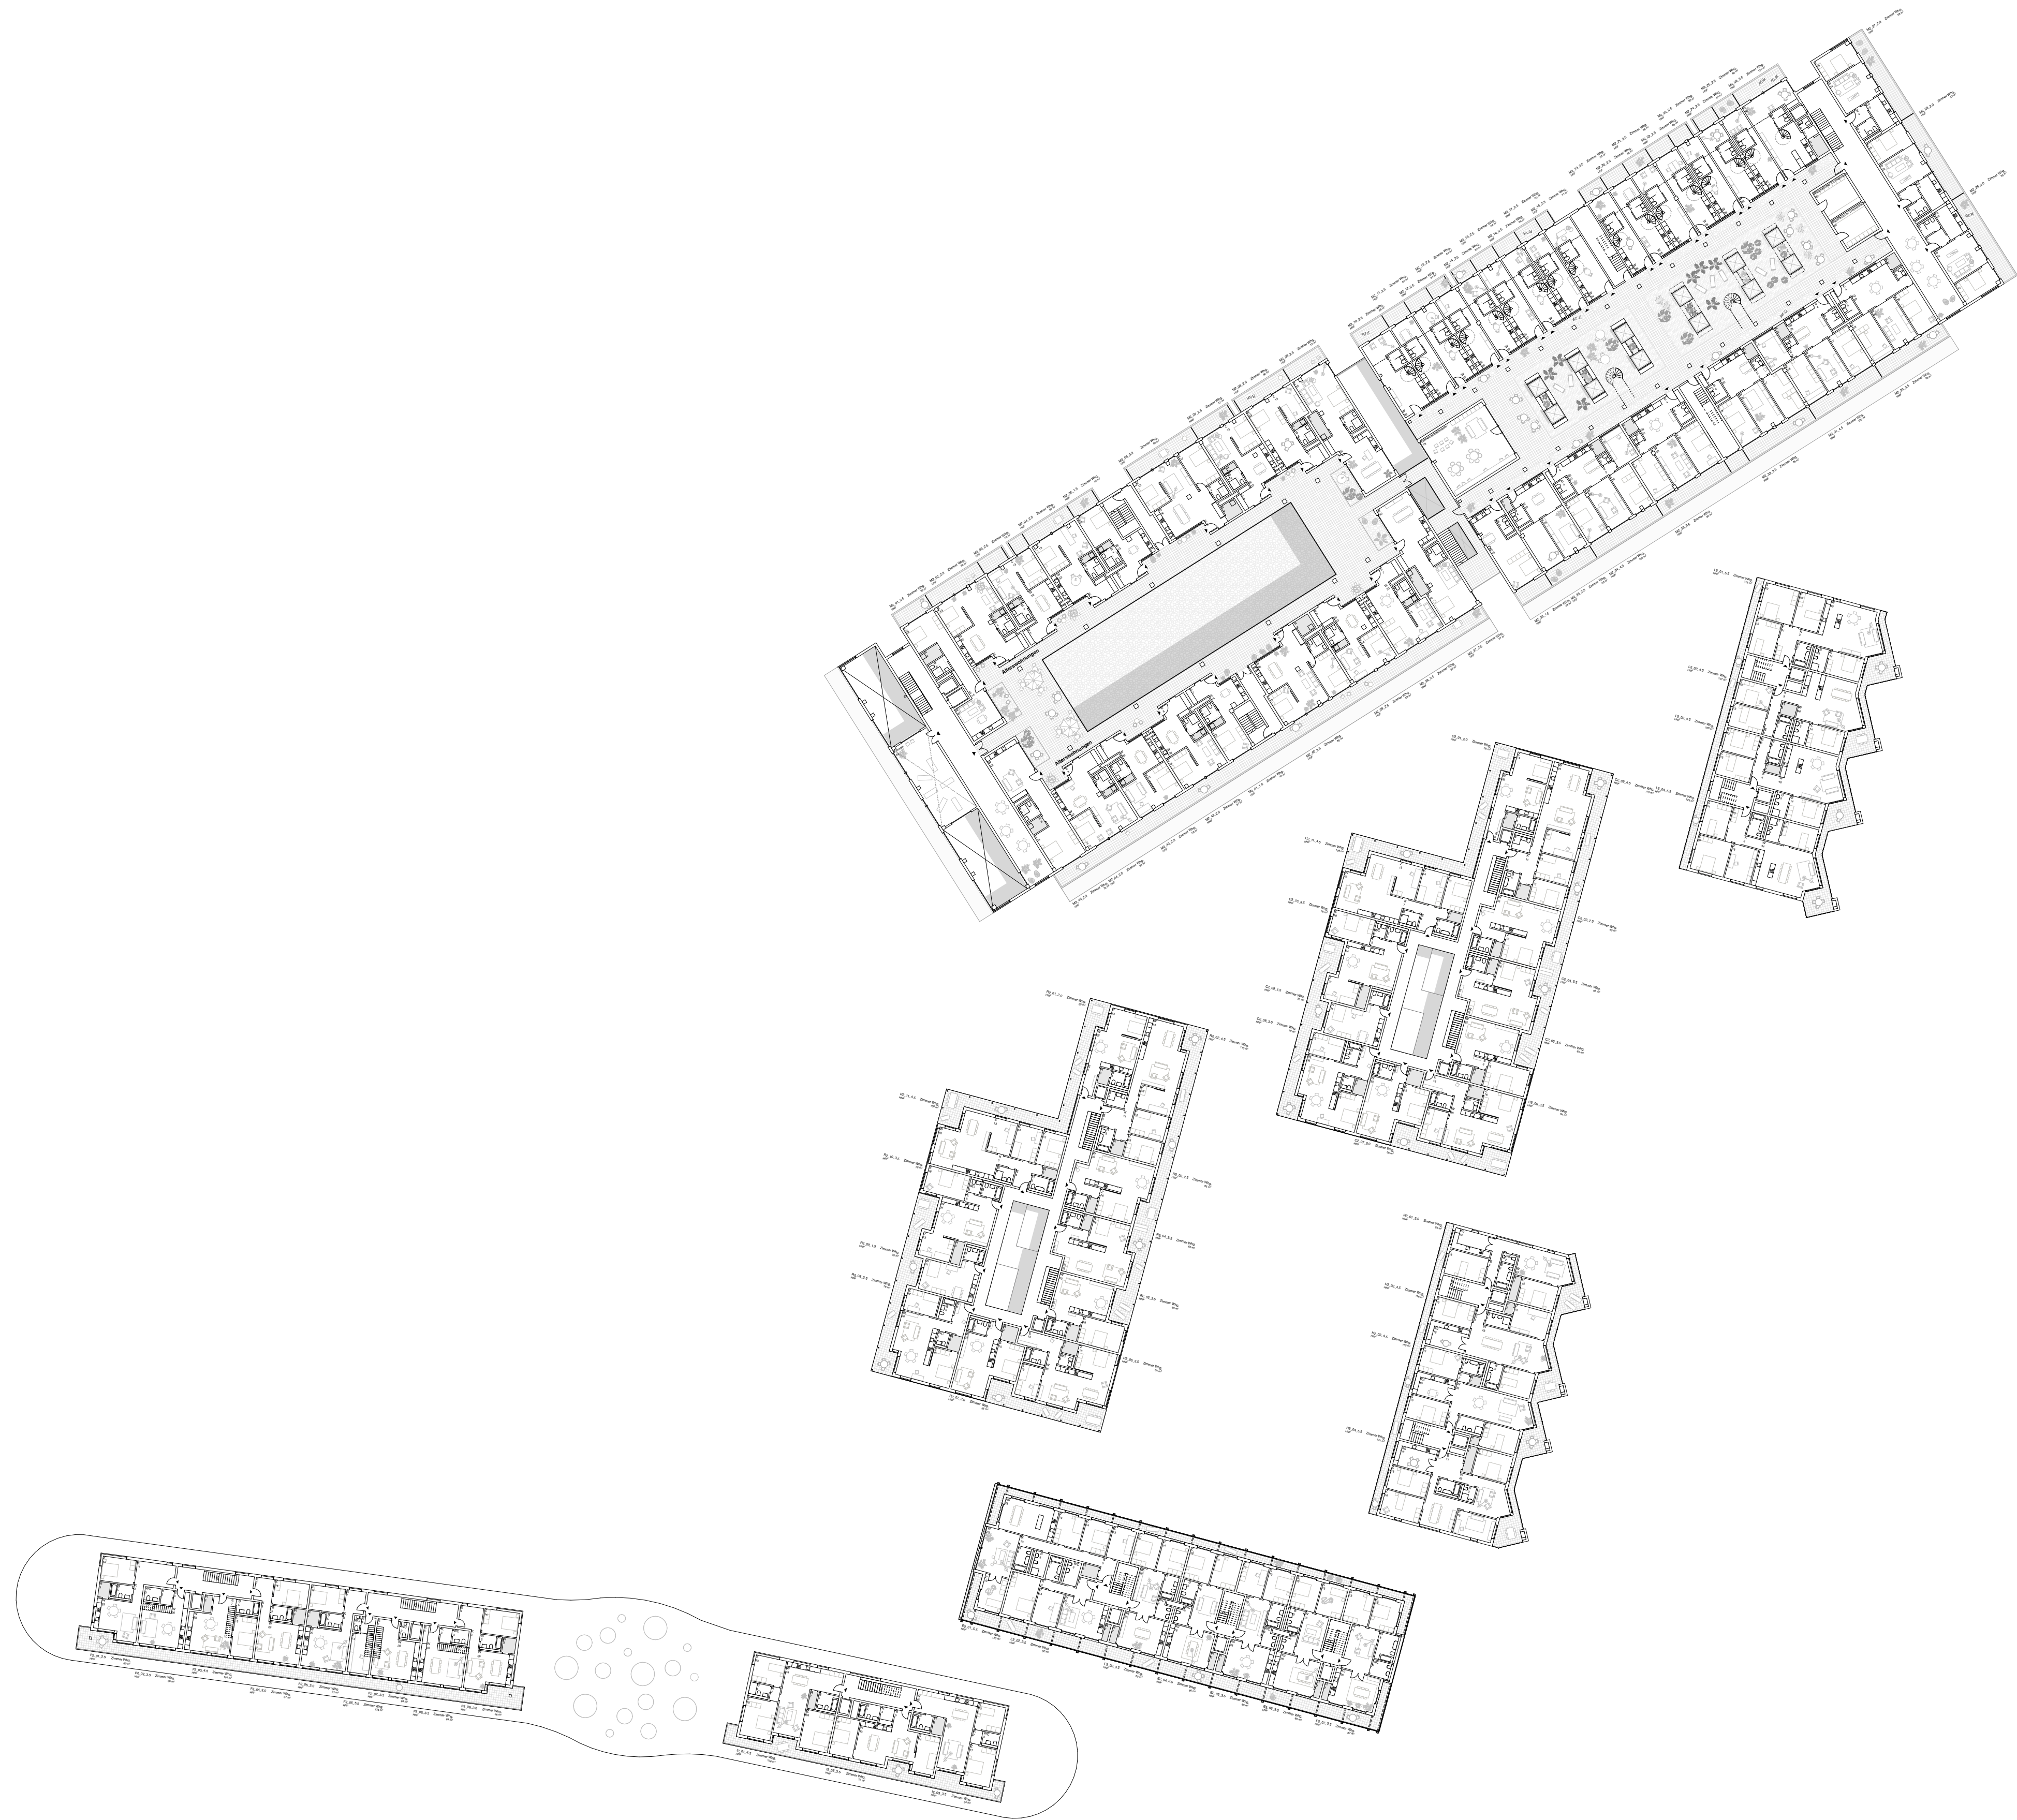

LEGENDE



BAUWERK Ein Zwilling kommt selten allein
"Im Farn" Niederhasli

BAUHERR HIAG Immobilien Schweiz AG
SBB Schweizerische Bundesbahnen SBB

ARCHITEKT BHSF Architekten
Geerenweg 2 CH 8048 Zürich

PHASE Überarbeitung Richtprojekt

MASSTAB 1:500

PLANTITEL 2.OG Regelgeschoss

FORMAT A1 (594 X 841 mm)

DATUM 31.01.2024

GEZEICHNET