



Ansicht AA



Schnitt GG

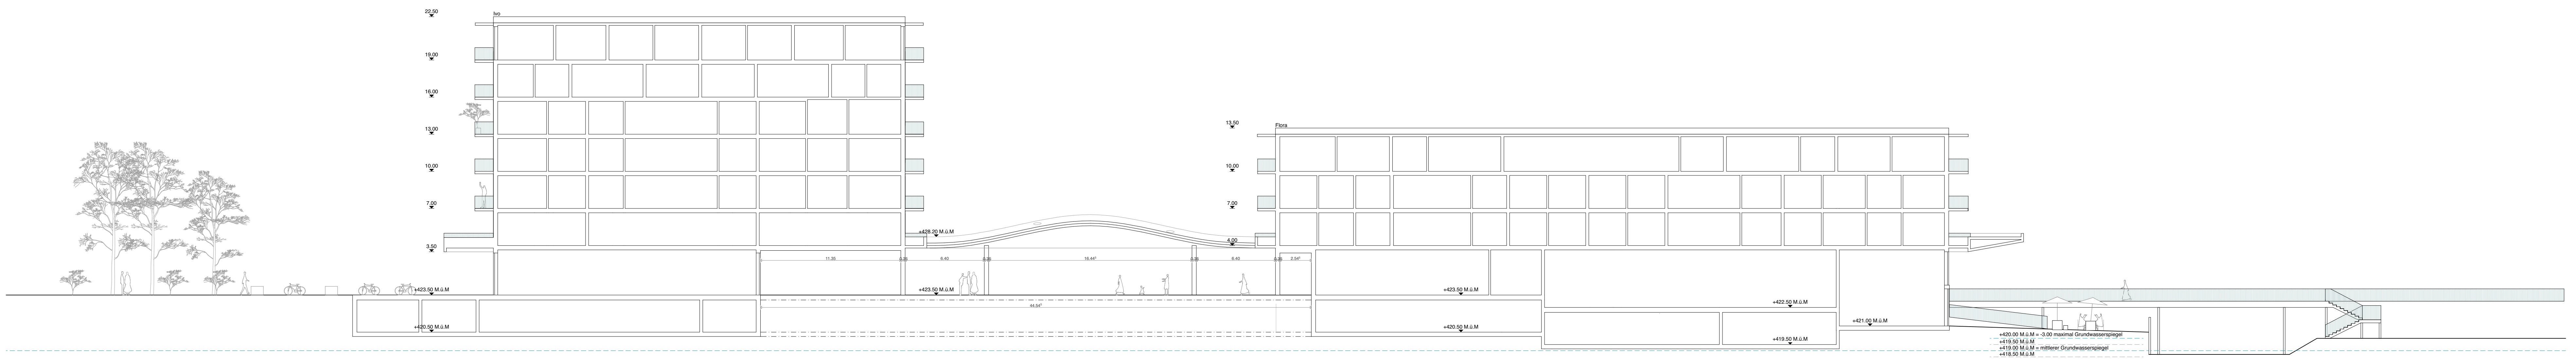

Ansicht CC

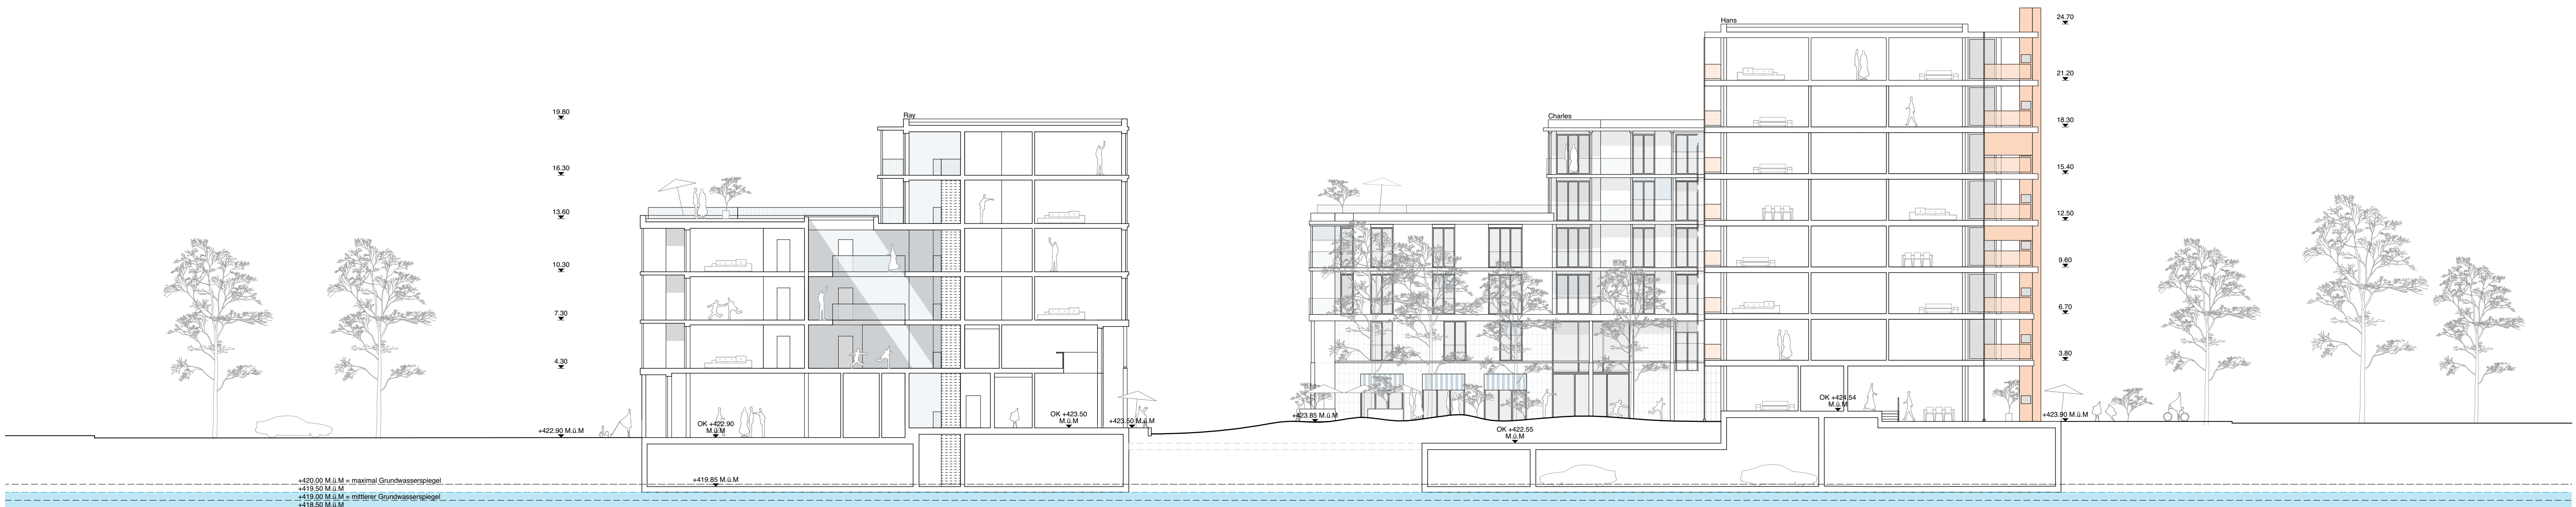

Schnitt BB

BHSF



BAUWERK	Ein Zweifling kommt selten allein "Im Farn" Niederhasli
BAUHERR	HAAG Immobilien Schweiz AG SBB Schweizerische Bundesbahnen SBB
ARCHITEKT	BHSF Architekten Geerenweg 2 CH 8048 Zürich
PHASE	Überarbeitung Richtprojekt
MASSSTAB	1:200
PLANTITEL	Ansichten und Schnitte
FORMAT	A1 (594 X 841 mm)
DATUM	31.01.2024
GEZEICHNET	IF